




Фрагмент карты градостроительного зонирования и зон с особыми условиями использования территории  
**д. Красотынка**  
муниципального образования СП "Село Авчурино"  
Ферзиковского района Калужской области

Приложение № 1.3  
к Правилам землепользования и застройки  
муниципального образования  
"Сельское поселение "Село Авчурино",  
утвержденным Решением Сельской Думы  
СП "Село Авчурино"  
от " " 20\_\_ № \_\_\_\_

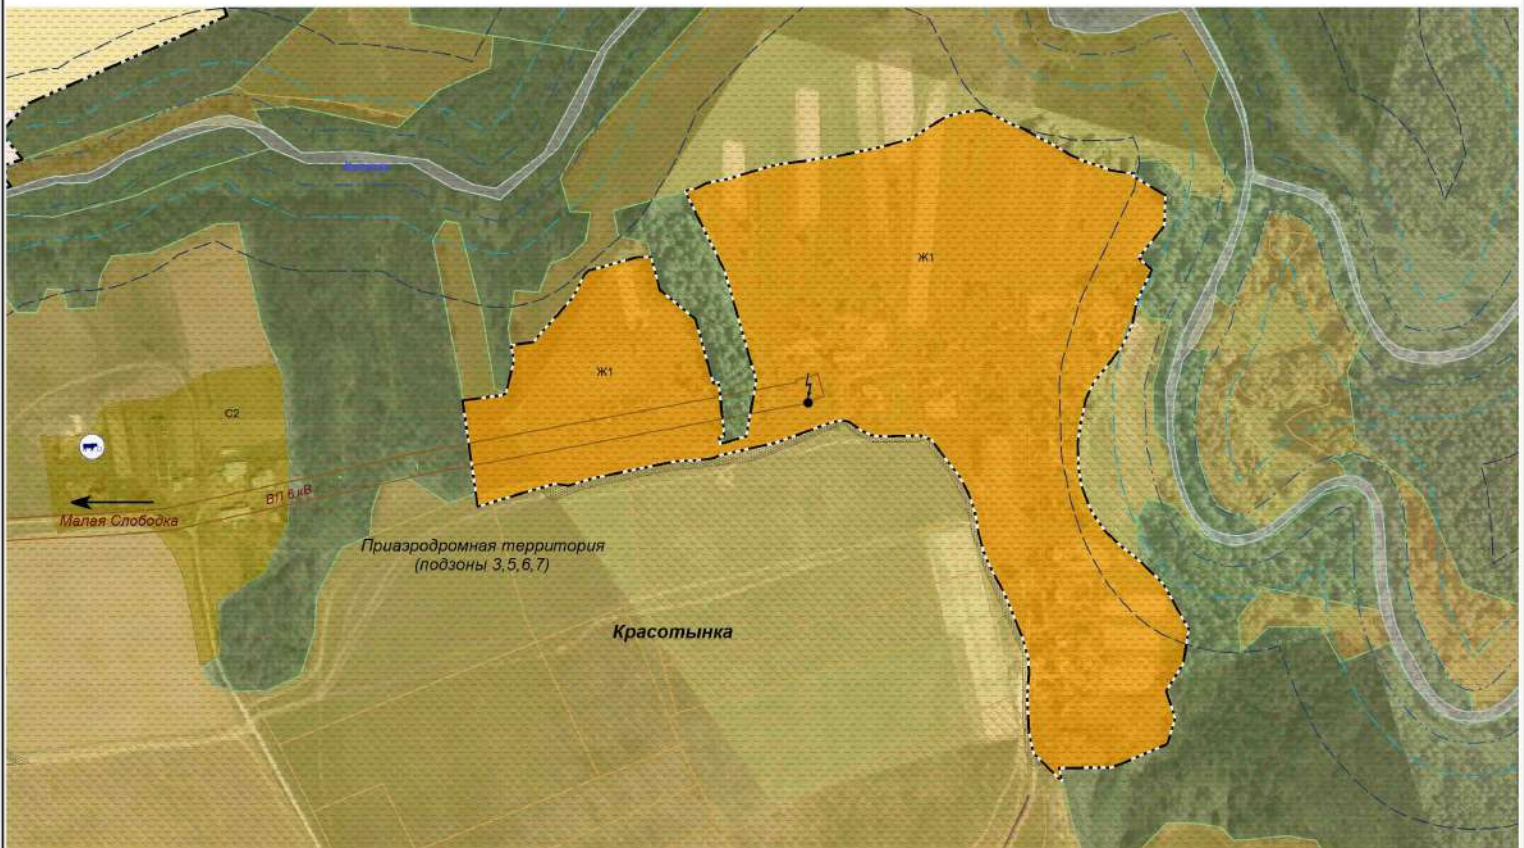

Условные обозначения прилагаются: Приложение № 2

Масштаб 1:5 000