


Фрагмент карты градостроительного зонирования и зон с особыми условиями использования территории
д. Криуша
муниципального образования СП "Село Авчурино"
Ферзиковского района Калужской области

Приложение № 1.4
к Правилам землепользования и застройки
муниципального образования
"Сельское поселение "Село Авчурино",
утвержденным Решением Сельской Думы
СП "Село Авчурино"
от " " 20 №

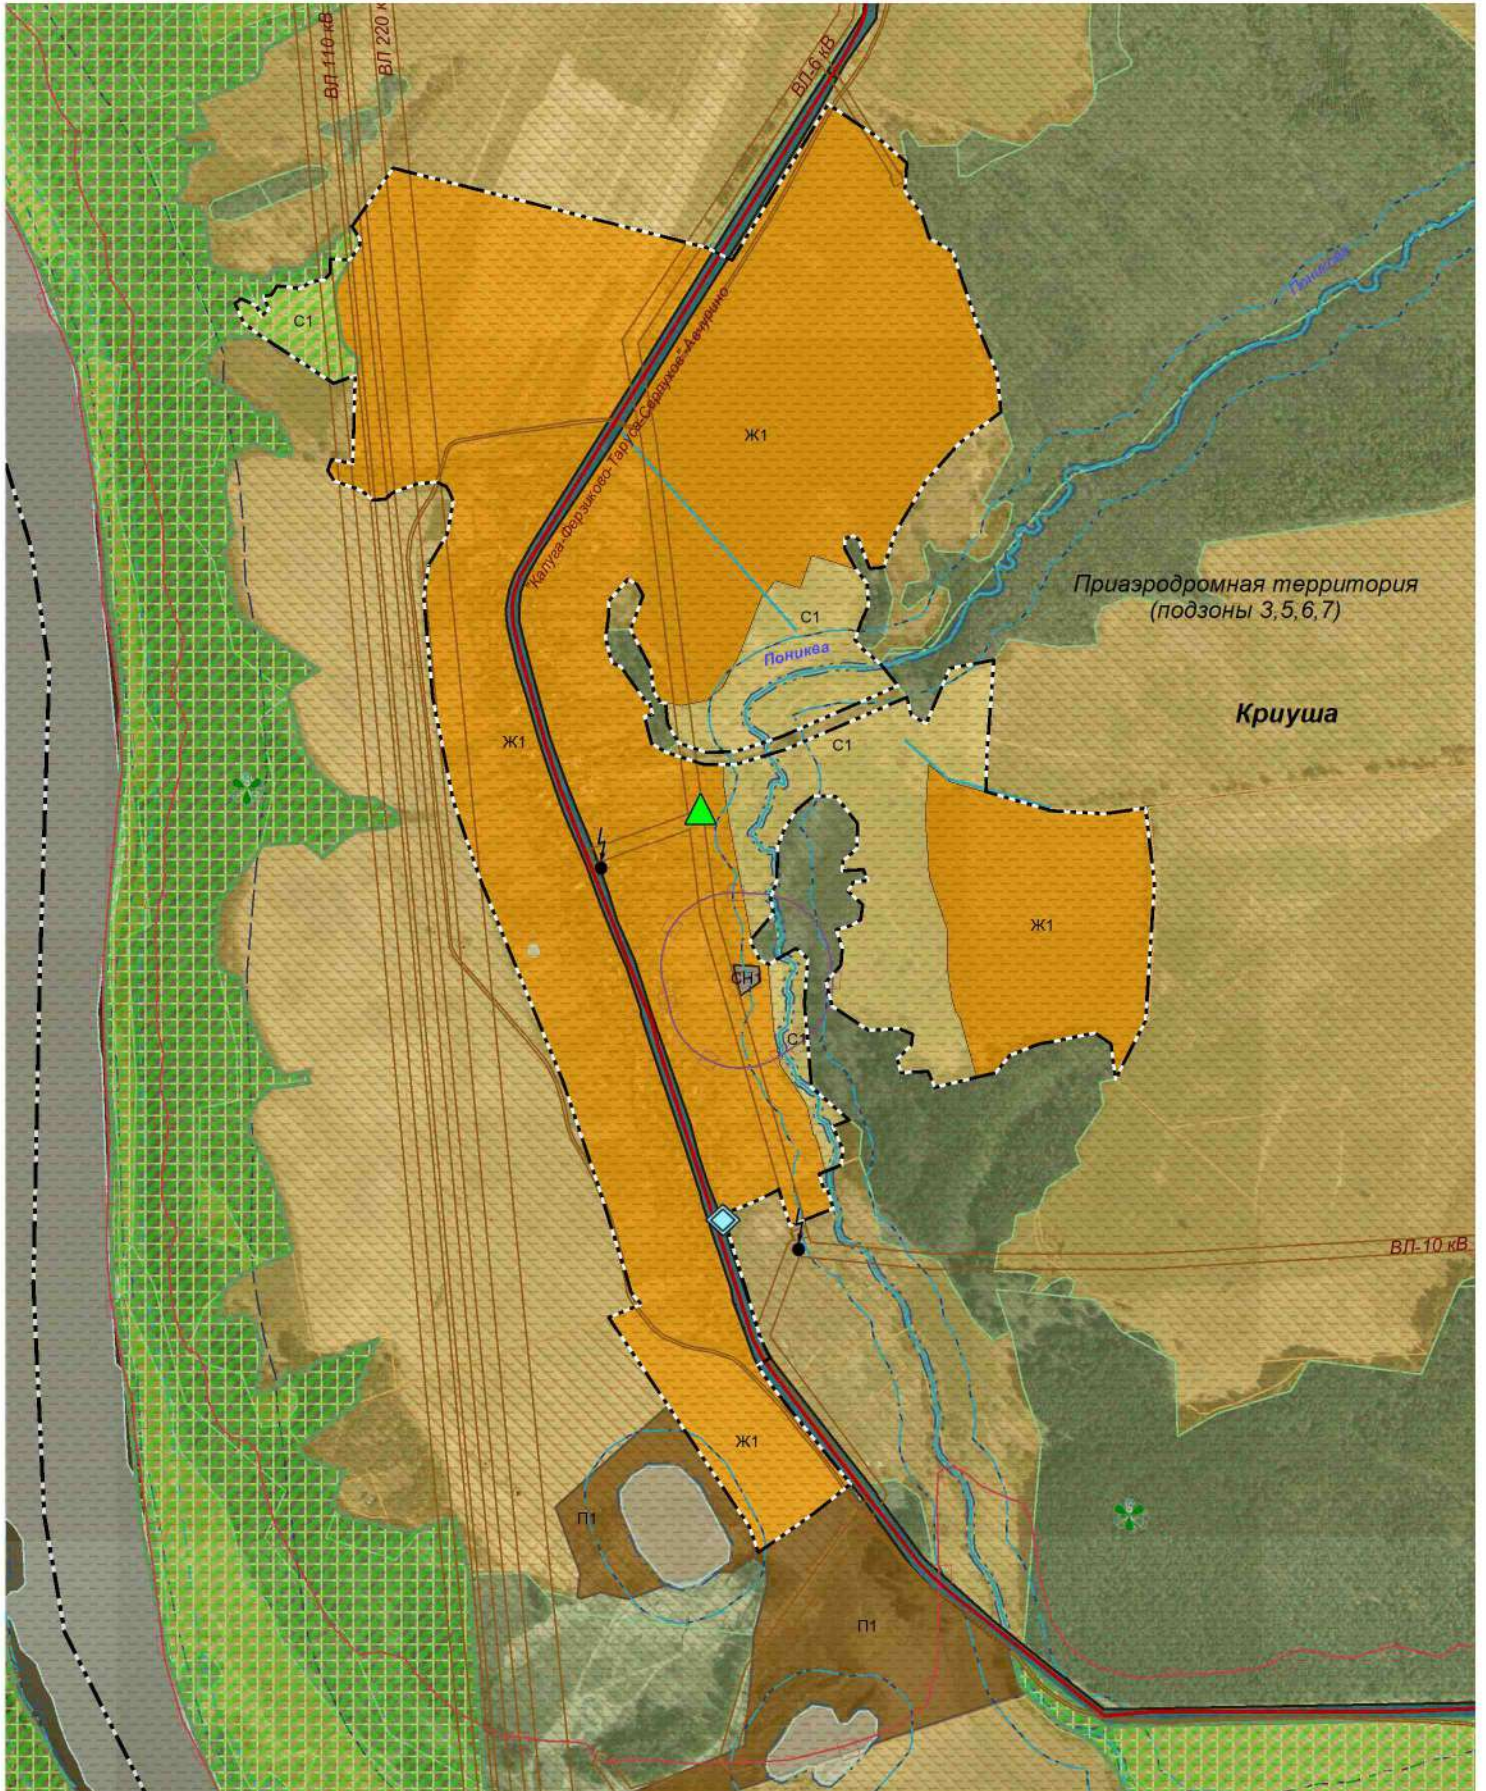

Условные обозначения прилагаются: Приложение № 2

Масштаб 1:10 500