


Фрагмент карты градостроительного зонирования и зон с особыми условиями использования территории
с. Авчурино
 муниципального образования СП "Село Авчурино"
 Ферзиковского района Калужской области



Приложение № 1.1
 к Правилам землепользования и застройки
 муниципального образования
 "Сельское поселение "Село Авчурино",
 утвержденным Решением Сельской Думы
 СП "Село Авчурино"
 от " " " 20__ № ____

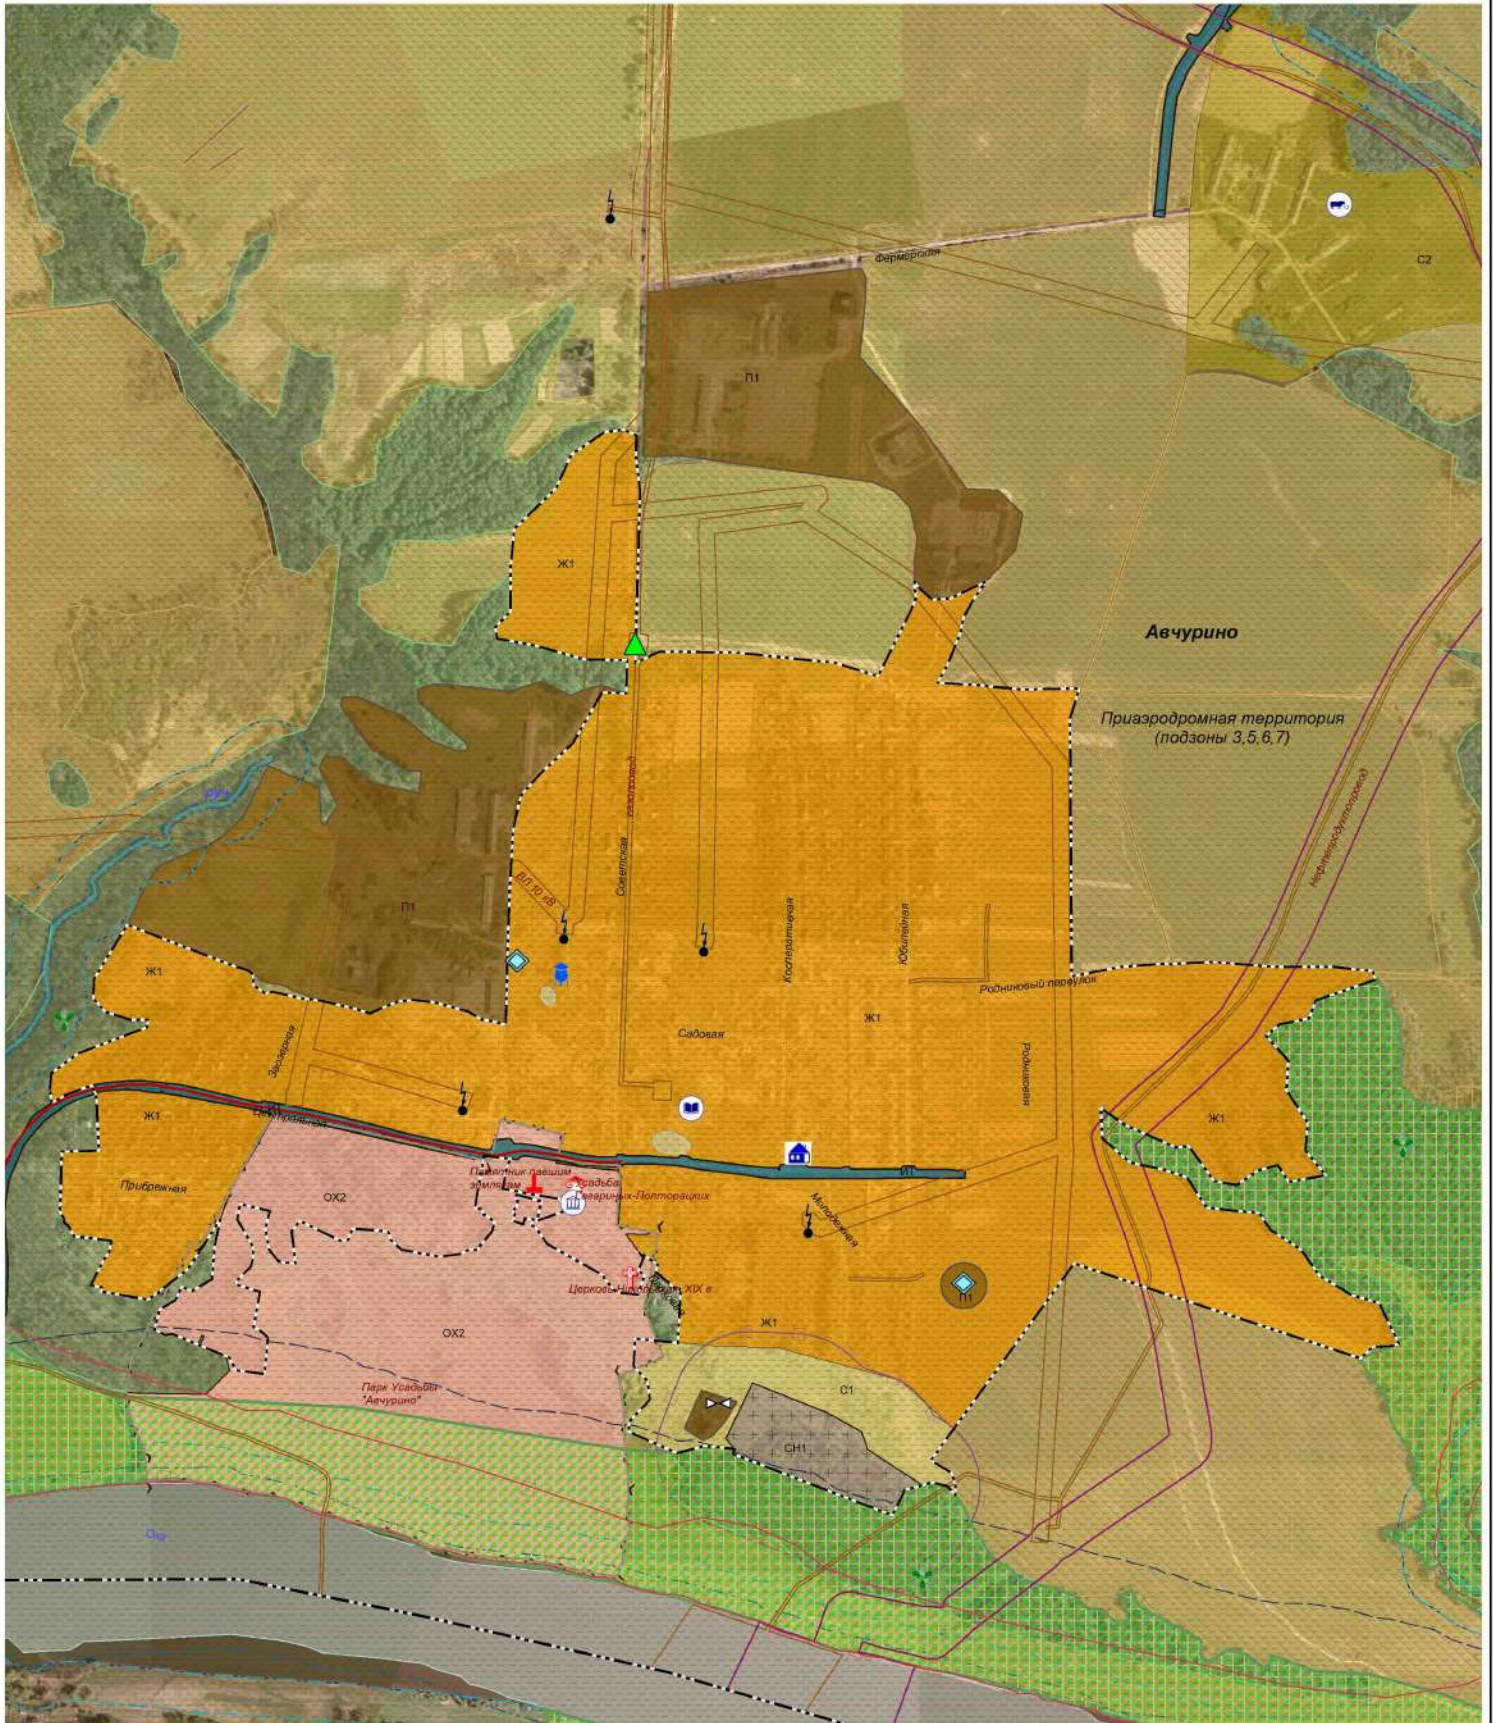

Условные обозначения прилагаются: Приложение № 2

Масштаб 1:7 000