


Фрагмент карты градостроительного зонирования и зон с особыми условиями использования территории  
**с. Авчурино**  
 муниципального образования СП "Село Авчурино"  
 Ферзиковского района Калужской области



Приложение № 1.1  
 к Правилам землепользования и застройки  
 муниципального образования  
 "Сельское поселение "Село Авчурино",  
 утвержденным Решением Сельской Думы  
 СП "Село Авчурино"  
 от " " " 20 №

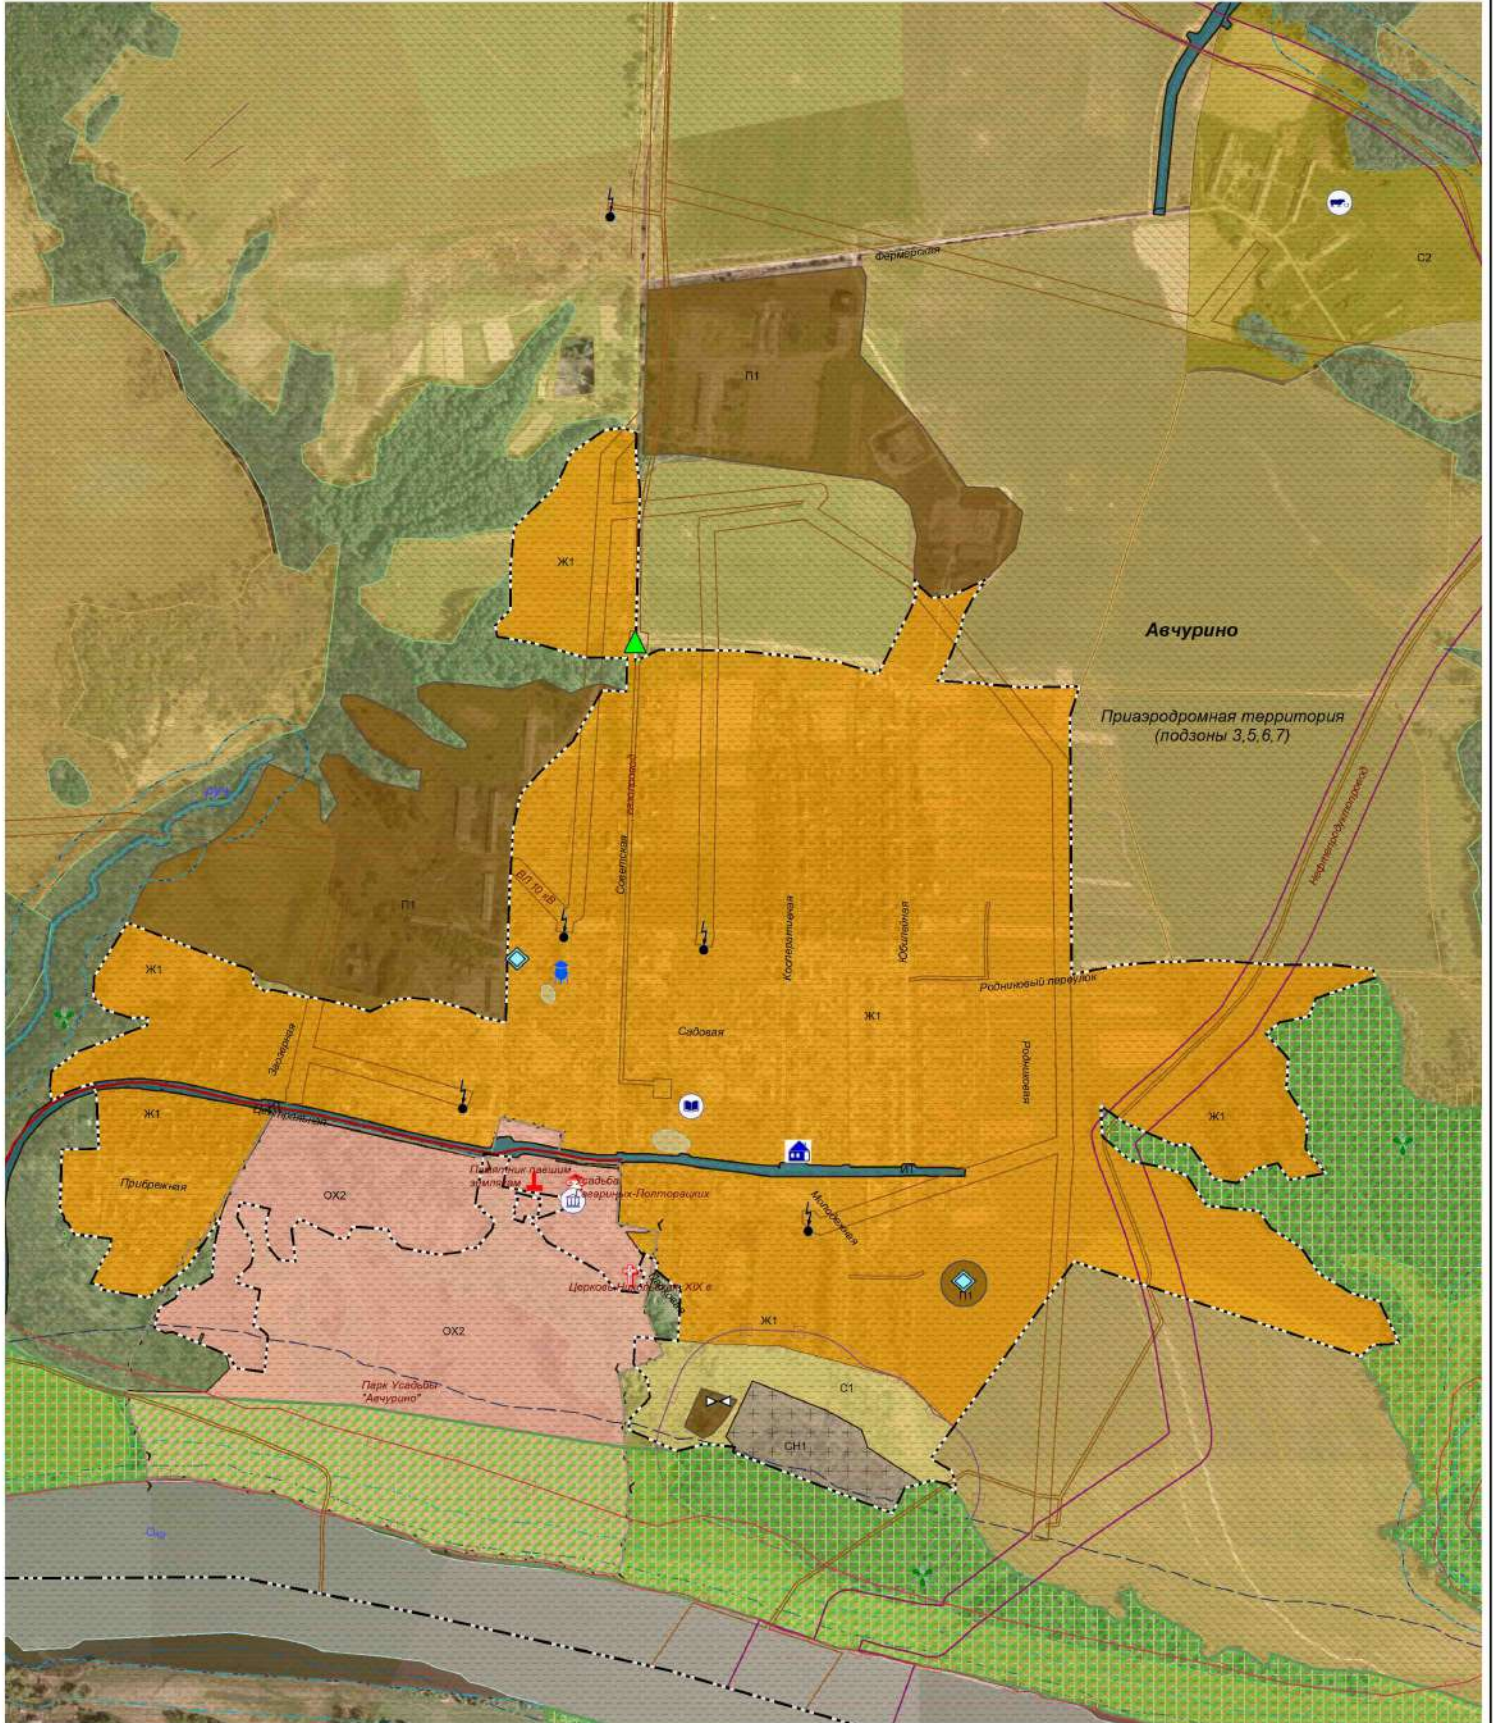

Условные обозначения прилагаются: Приложение № 2

Масштаб 1:7 000